


ΟΡΙΟΘΕΤΗΣΗ ΘΕΣΗΣ ΣΤΑΘΜΕΥΣΗΣ ΑΠΟΚΛΕΙΣΤΙΚΑ ΓΙΑ ΣΥΓΚΕΚΡΙΜΕΝΟ ΟΧΗΜΑ ΑΜΕΑ  
 ΕΠΙ ΤΟΥ ΟΔΟΥΣΤΡΩΜΑΤΟΣ ΤΗΣ ΟΔΟΥ ΚΑΡΑΟΛΗ & ΔΗΜΗΤΡΙΟΥ Δ.Κ. ΑΓ. ΣΤΕΦΑΝΟΥ  
 (ΟΧΗΜΑ ΜΕ ΑΡ. ΚΥΚΛΟΦΟΡΙΑΣ ΙΥΜ 4459)

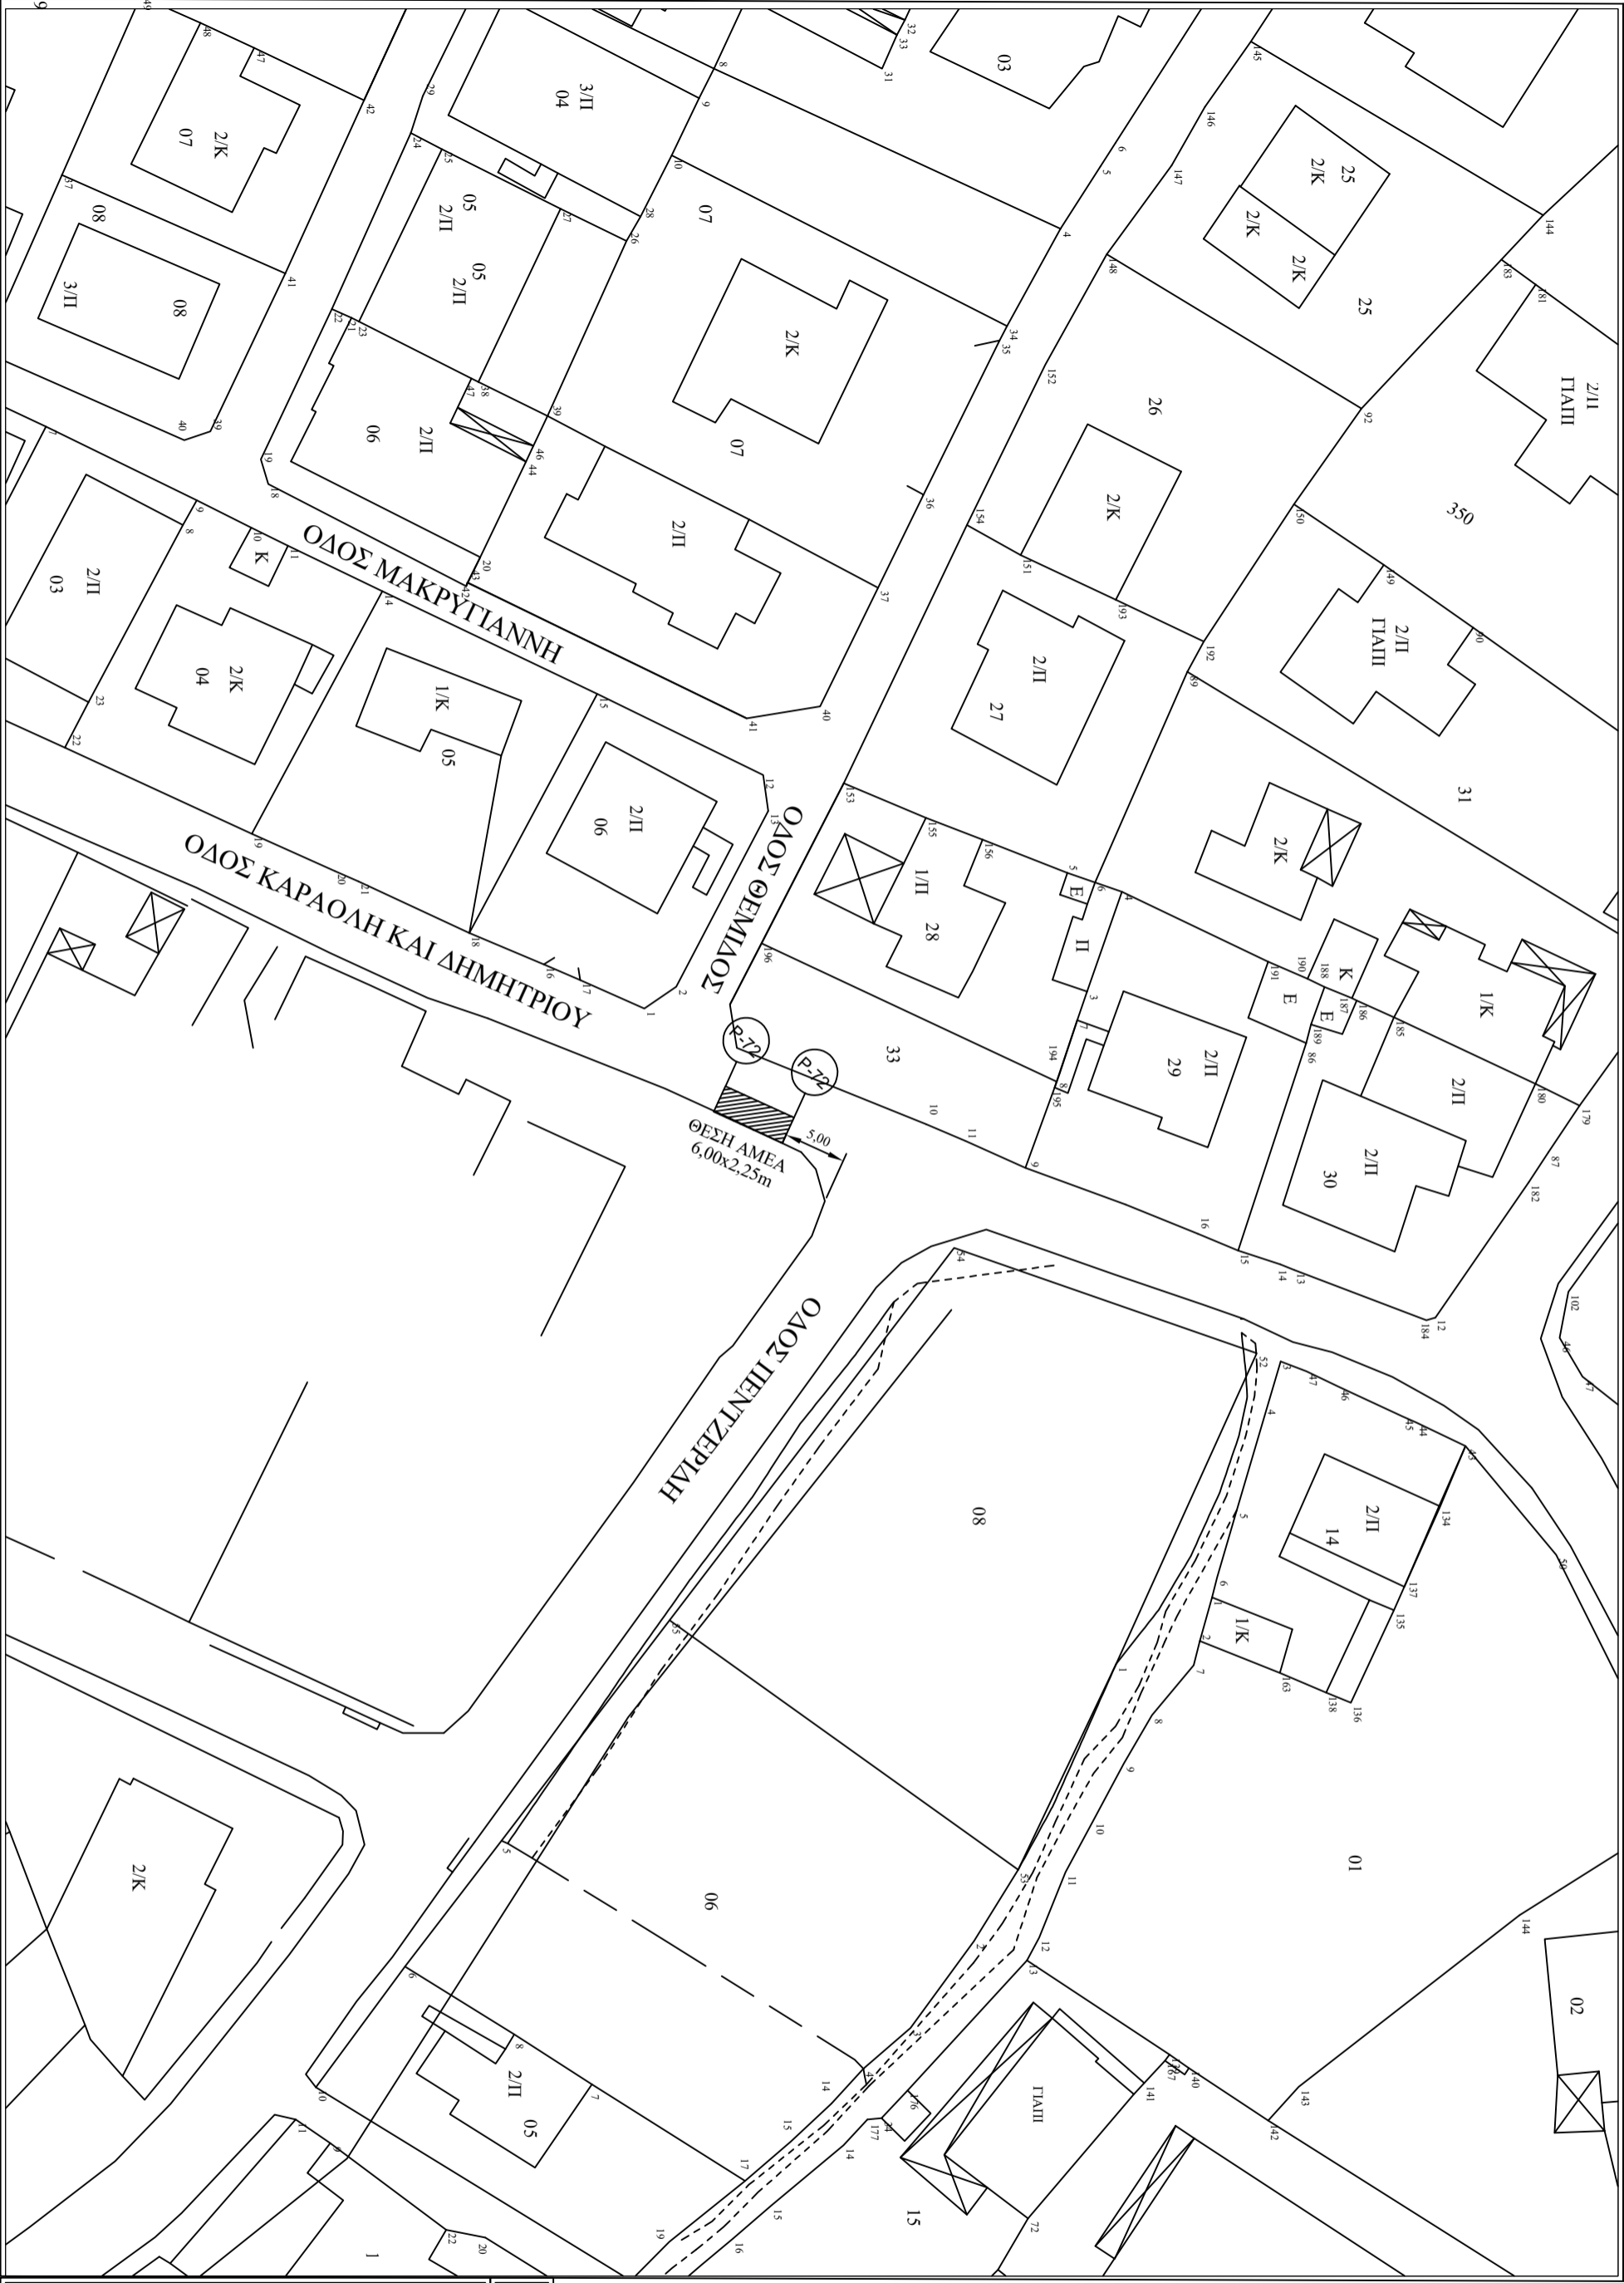

ΣΥΝΤΑΧΘΗΚΕ  
 ΕΛΕΓΧΘΗΚΕ  
 ΘΕΩΡΗΘΗΚΕ

ΥΠΟΜΝΗΜΑ

(P-72)  
 Χώρος στάθμευσης  
 αποκλειστικά για συγκεκριμένο  
 οχήμα ΑΜΕΑ  
 ύστερα από ειδική άδεια  
 και με αριθ. κυκλοφορίας  
 ΙΥΜ-4459

