


ΟΡΙΟΓΕΤΗΣΗ ΘΕΣΗΣ ΣΤΑΘΜΕΥΣΗΣ ΑΠΟΚΛΕΙΣΤΙΚΑ ΓΙΑ ΣΥΓΚΡΕΚΡΙΜΕΝΟ ΟΧΗΜΑ ΑΜΕΑ
ΕΠΙ ΤΟΥ ΟΔΟΥ ΣΩΚΡΑΤΟΥΣ ΤΗΣ ΟΔΟΥ ΣΩΚΡΑΤΟΥΣ Δ.Κ. ΑΓ. ΣΤΕΦΑΝΟΥ
(ΟΧΗΜΑ ΜΕ ΑΡ. ΚΥΚΛΟΦΟΡΙΑΣ ΙΟΤ 2387)

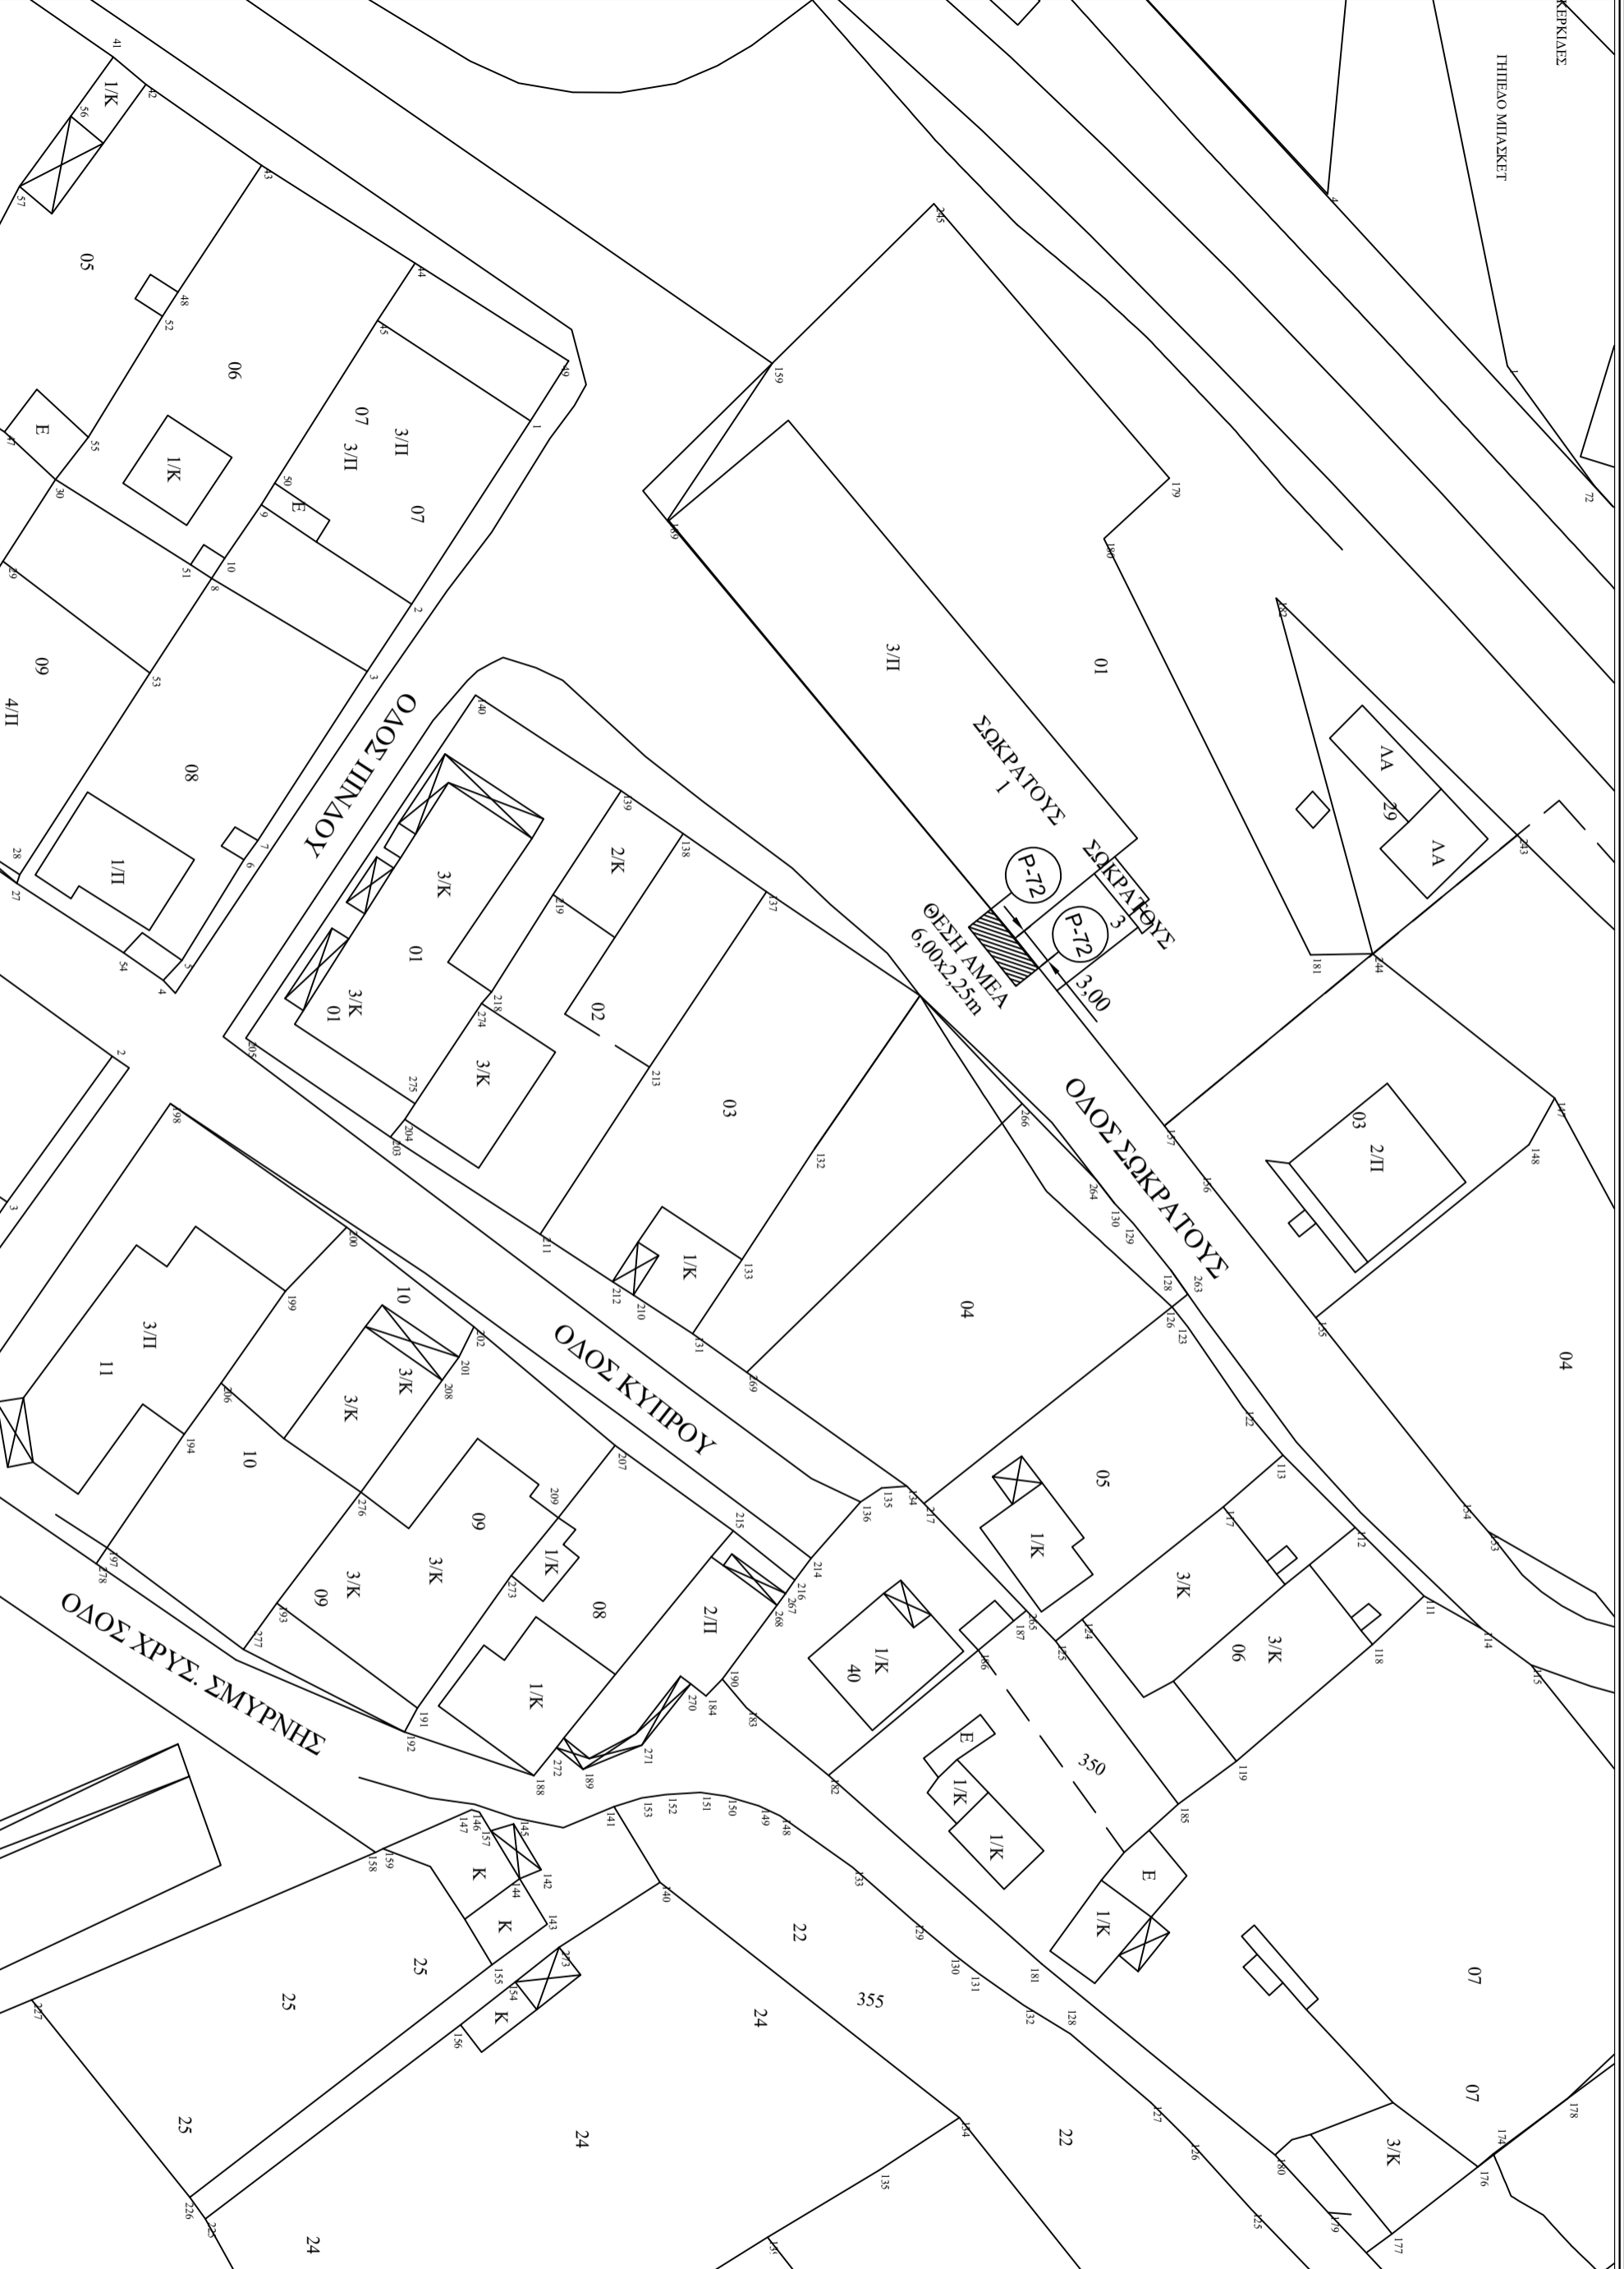

ΣΥΝΤΑΧΘΗΚΕ

ΕΛΕΓΧΘΗΚΕ

ΘΕΩΡΗΘΗΚΕ

ΥΠΟΜΝΗΜΑ

(P-72)
Χώρος στάθμευσης
αποκλειστικά για συγκε-
κριμένο όχημα ΑΜΕΑ
ύστερα από ειδική δόεια
και με αριθ. κυκλοφορίας
ΙΟΤ-2387

