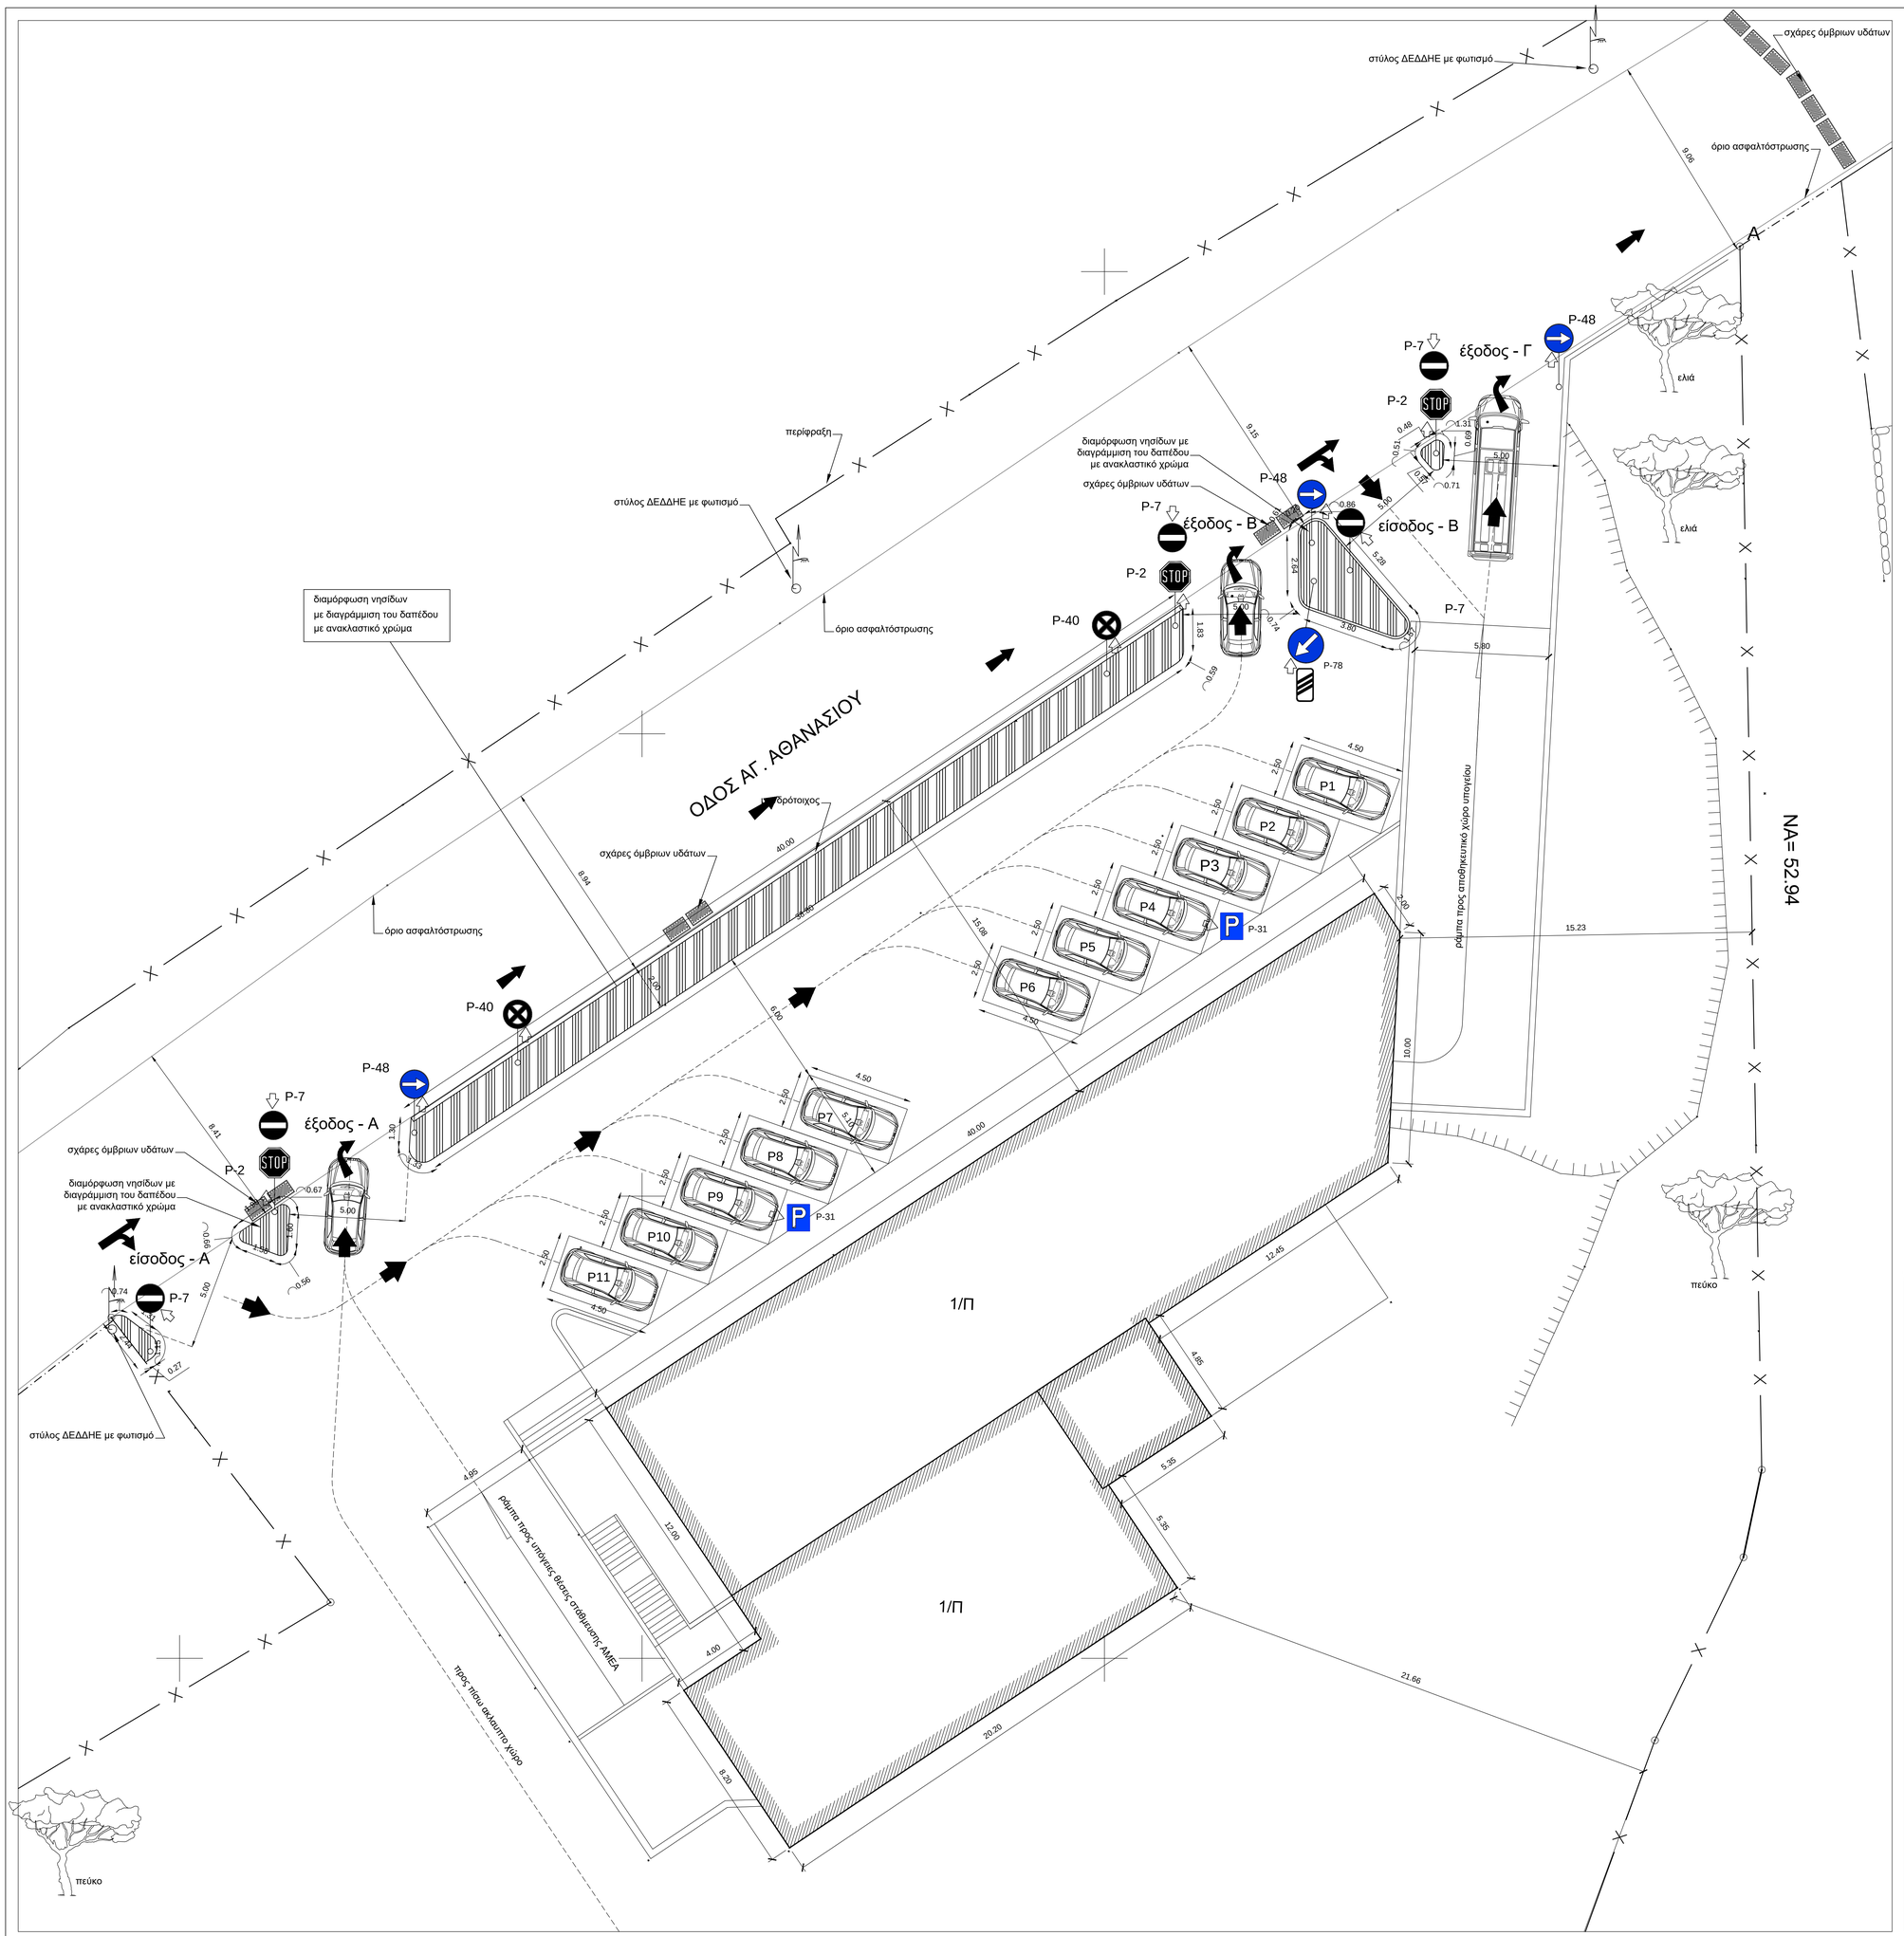

ΥΠΟΜΝΗΜΑ

- Πολυγωνικό σημείο
- Ταχυμετρικό σημείο
- Στύλος ΔΕΔΔΗΕ
- Στύλος φωτισμού
- Στύλος Ο.Τ.Ε.
- Στύλος ΔΕΔΔΗΕ με φωτισμό
- Σχάρα όμβριων υδάτων
- Θέση λήψης φωτογραφίας
- Δένδρο
- 1/Π Μονώροφο πλακοσκεπές
- 1/Κ Μονώροφο κεραμοσκεπές
- Μανδρότοιχος
- Όριο ιδιοκτησίας
- Συρματοπερίφραξη
- Υπάρχον κτήριο
- Κύρια ισοϋψής
- Δευτερεύουσα ισοϋψής
- Πρανές - φρύδι ξερολιθιά
- P-2 **Υποχρεωτική διακοπή πορείας**
- P-40 **Απαγορεύεται η στάση και η στάθμευση**
- P-48 **Υποχρεωτική κατεύθυνση πορείας προς τα δεξιά**
- P-7 **απαγορεύεται η διέλευση σε όλα τα οχήματα**
- P-31 **χώρος στάθμευσης**
- P-78 **υποχρεωτικό πέρασμα αριστερά της νησίδας**
- Τοποθέτηση της πινακίδας ώστε να είναι ορατή από την πλευρά του βέλους

ΤΕΧΝΙΚΟ ΓΡΑΦΕΙΟ
ΜΕΛΕΤΕΣ-ΕΠΙΒΛΕΨΕΙΣ-ΚΑΤΑΣΚΕΥΕΣ
ΓΡΗΓΟΡΗΣ Δ. ΣΟΥΜΗΣ
ΠΟΛΙΤΙΚΟΣ ΜΗΧΑΝΙΚΟΣ
ΚΙΣΣΑΒΟΥ 63 - Τ.Κ 15235
ΒΡΙΛΗΣΣΙΑ
phone: 6972360703
phone, fax: 210 6135615
email: gregorysoumis@teemail.gr

ΙΔΙΟΚΤΗΤΗΣ
ΖΟΥΜΗΣ ΔΗΜΗΤΡΙΟΣ

ΕΡΓΟ
ΑΠΟΠΕΡΑΤΩΣΗ ΤΗΣ ΥΠ' ΑΡΙΘΜ. 615/06 ΟΙΚΟΔΟΜΙΚΗΣ, ΜΕ ΝΕΑ ΜΕΛΕΤΗ ΔΙΑΜΟΡΦΩΣΗΣ ΤΟΥ ΑΚΑΛΥΠΤΟΥ ΧΩΡΟΥ ΚΑΙ ΑΛΛΑΓΗ ΧΡΗΣΗΣ ΤΜΗΜΑΤΟΣ Β' ΥΠΟΓΕΙΟΥ. ΑΠΟΤΥΠΩΣΗ ΑΥΘΑΙΡΕΤΩΝ ΚΑΤΑΣΚΕΥΩΝ ΠΟΥ ΡΥΘΜΙΣΤΗΚΑΝ ΜΕ ΤΙΣ ΔΙΑΤΑΞΕΙΣ ΤΟΥ Ν.4495/17

ΘΕΣΗ
ΟΔΟΣ ΑΓΙΟΥ ΑΘΑΝΑΣΙΟΥ ΑΡ. 53 - Δ.Ε "ΑΝΟΙΞΗΣ"
ΔΗΜΟΣ ΔΙΟΝΥΣΟΥ

ΜΕΛΕΤΗΤΗΣ
ΓΡΗΓΟΡΗΣ ΣΟΥΜΗΣ - ΠΟΛΙΤΙΚΟΣ ΜΗΧΑΝΙΚΟΣ

ΘΕΜΑ ΣΧΕΔΙΟΥ
ΟΡΙΖΟΝΤΙΟΓΡΑΦΙΑ
ΔΙΑΤΑΞΗΣ ΕΙΣΟΔΟΥ - ΕΞΟΔΟΥ

ΑΡΙΘΜΟΣ ΣΧΕΔΙΟΥ
ΣΥ02

ΚΩΔΙΚΟΣ ΕΡΓΟΥ

ΚΛΙΜΑΚΑ 1:100

ΧΡΟΝΟΣ ΜΕΛΕΤΗΣ ΜΑΡΤΙΟΣ 2022

ΥΠΟΓΡΑΦΗ

ΣΦΡΑΓΙΔΑ