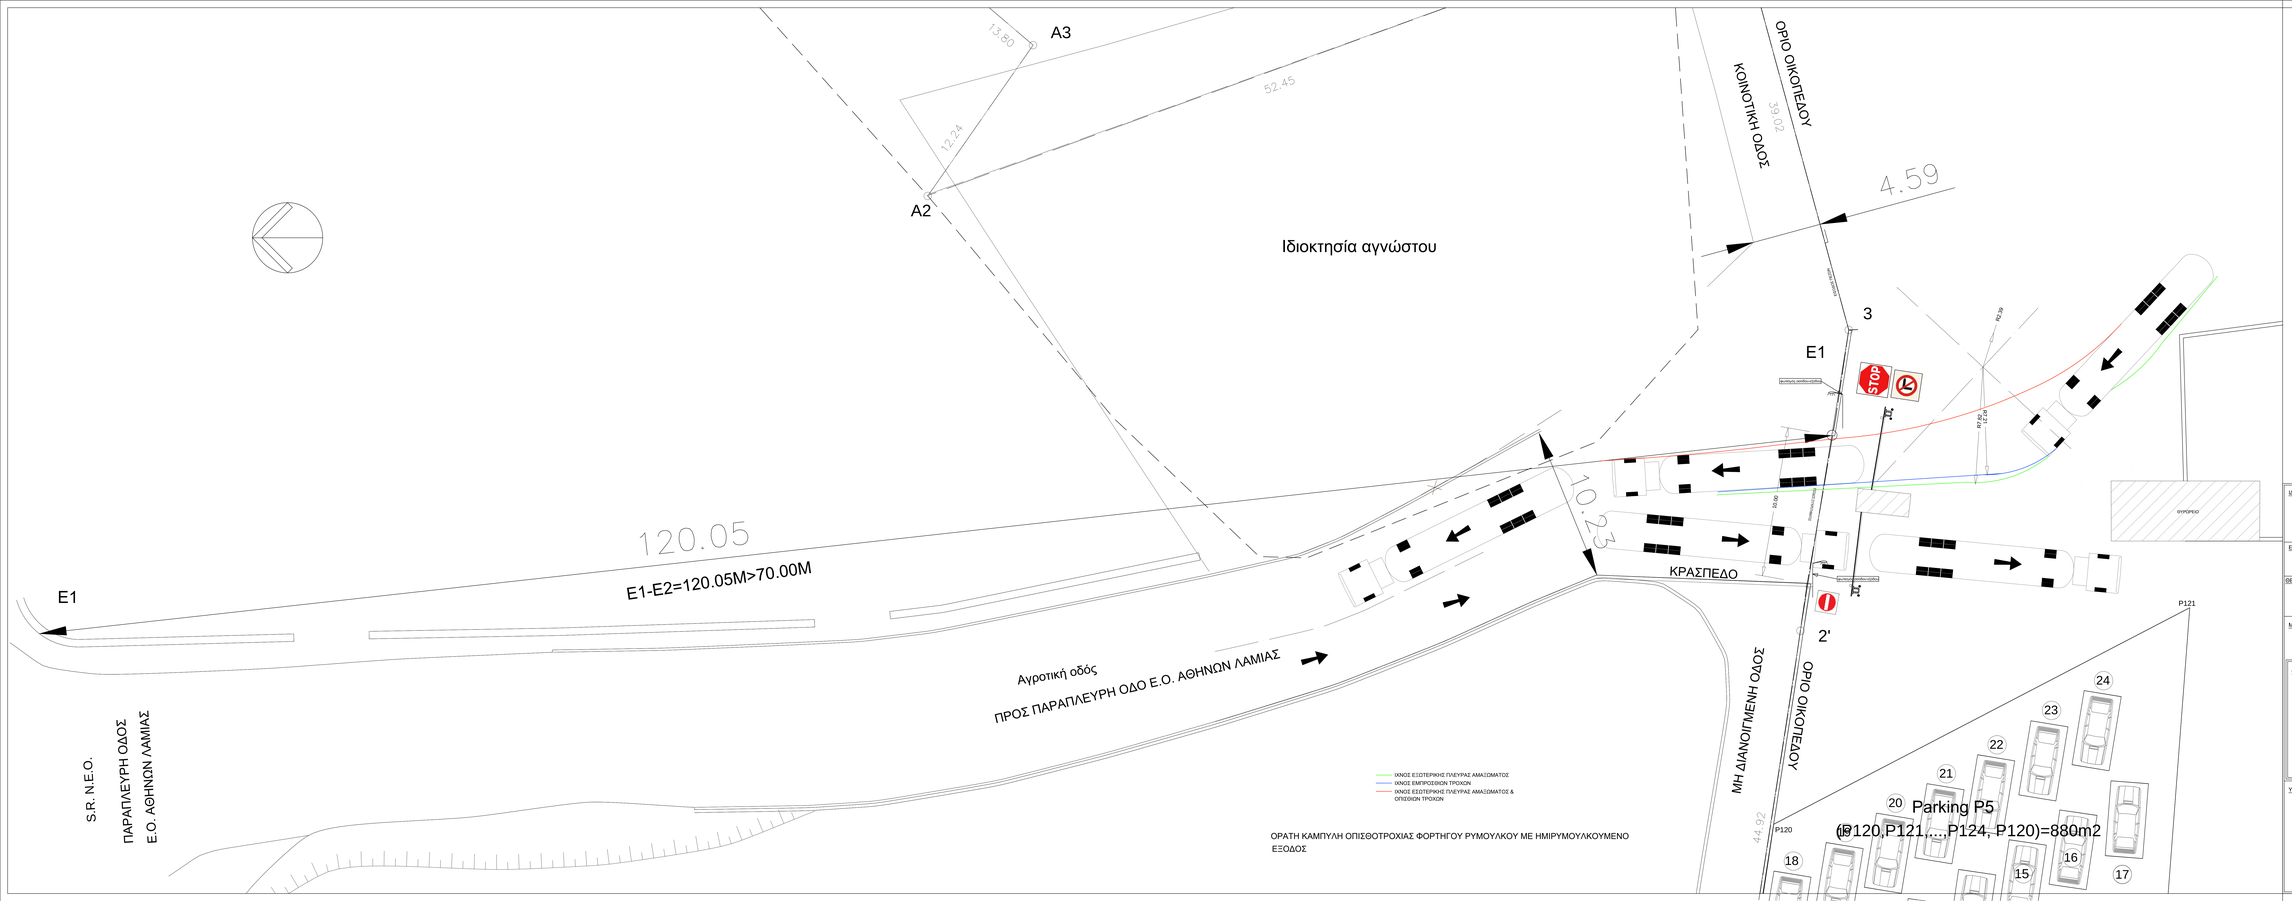


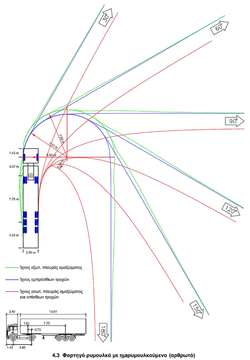


**4.3 Φορτηγό ρυμουλκό με ημιρυμουλκούμενο (σχέδιο)**
**Κλ. 1:250**

| | |
|---|---|
| ΙΔΙΟΚΤΗΤΗΣ | ΔΕΛΤΑ ΤΡΟΦΙΜΑ Α.Ε. |
| ΕΡΓΟ | **ΤΟΠΟΓΡΑΦΙΚΟ ΔΙΑΓΡΑΜΜΑ ΕΓΚΡΙΣΗΣ ΕΙΣΟΔΟΥ-ΕΞΟΔΟΥ** |
| ΘΕΣΗ | 23ο ΧΛΜ ΕΘΝΙΚΗΣ ΟΔΟΥ ΑΘΗΝΩΝ - ΛΑΜΙΑΣ<br>ΑΓΙΟΣ ΣΤΕΦΑΝΟΣ ΑΤΤΙΚΗΣ<br>(ΕΚΤΟΣ ΣΧΕΔΙΟΥ) |
| ΜΕΛΕΤΗΤΕΣ | ΠΡΑΠΑΣ ΑΓΓΕΛΟΣ ΠΟΛ.ΜΗΧ. Ε.Μ.Π. |
| Θ Ε Μ Α | ΟΡΙΖΟΝΤΙΟΓΡΑΦΙΑ ΕΙΣΟΔΟΥ-ΕΞΟΔΟΥ |
| ΑΡ. ΣΧΕΔΙΟΥ | Α2 |
| ΚΛΙΜΑΚΑ | 1 : 100 |
| ΧΡΟΝΟΣ ΜΕΛΕΤΗΣ | ΜΑΪΟΣ 2022 |
| ΥΠΟΓΡΑΦΗ | |
| ΣΦΡΑΓΙΔΑ | ΑΓΓΕΛΟΣ Δ. ΠΡΑΠΑΣ<br>ΠΟΛΙΤΙΚΟΣ ΜΗΧΑΝΙΚΟΣ Ε.Μ.Π.<br>ΜΑΣΤ Π.Ε.Κ.Α. ΙΩΑΝΝΙΝΩΝ<br>ΑΕΘΕ - Π.Ε.Κ.Α. ΛΑΜΙΑΣ<br>ΑΔΜ: 21PE0000 - ΛΑΜΙΑΝΗΣ<br>ΑΔΤ: AZ 225153 |