

ΕΛΛΗΝΙΚΗ ΔΗΜΟΚΡΑΤΙΑ
ΝΟΜΟΣ ΑΤΤΙΚΗΣ
ΔΗΜΟΣ ΔΙΟΝΥΣΟΥ
Δ/ΝΣΗ ΤΕΧΝΙΚΩΝ ΥΠΗΡΕΣΙΩΝ


ΜΕΛΕΤΗ:
ΚΥΚΛΟΦΟΡΙΑΚΕΣ ΡΥΘΙΣΕΙΣ ΕΠΙ ΤΗΣ ΟΔΟΥ ΣΤΡ. ΠΕΤΡΙΤΗ ΣΤΗ Δ.Κ. ΔΡΟΣΙΑΣ

ΘΕΜΑ ΣΧΕΔΙΟΥ:
ΠΡΟΤΑΣΗ ΚΥΚΛΟΦΟΡΙΑΚΗΣ ΟΡΓΑΝΩΣΗΣ & ΚΑΤΑΚΟΡΥΦΗΣ ΣΗΜΑΝΣΗΣ

ΑΡ. ΣΧΕΔΙΟΥ:
Κ.01

ΚΛΙΜΑΚΑ:
1:1000

ΥΠΟΜΝΗΜΑ

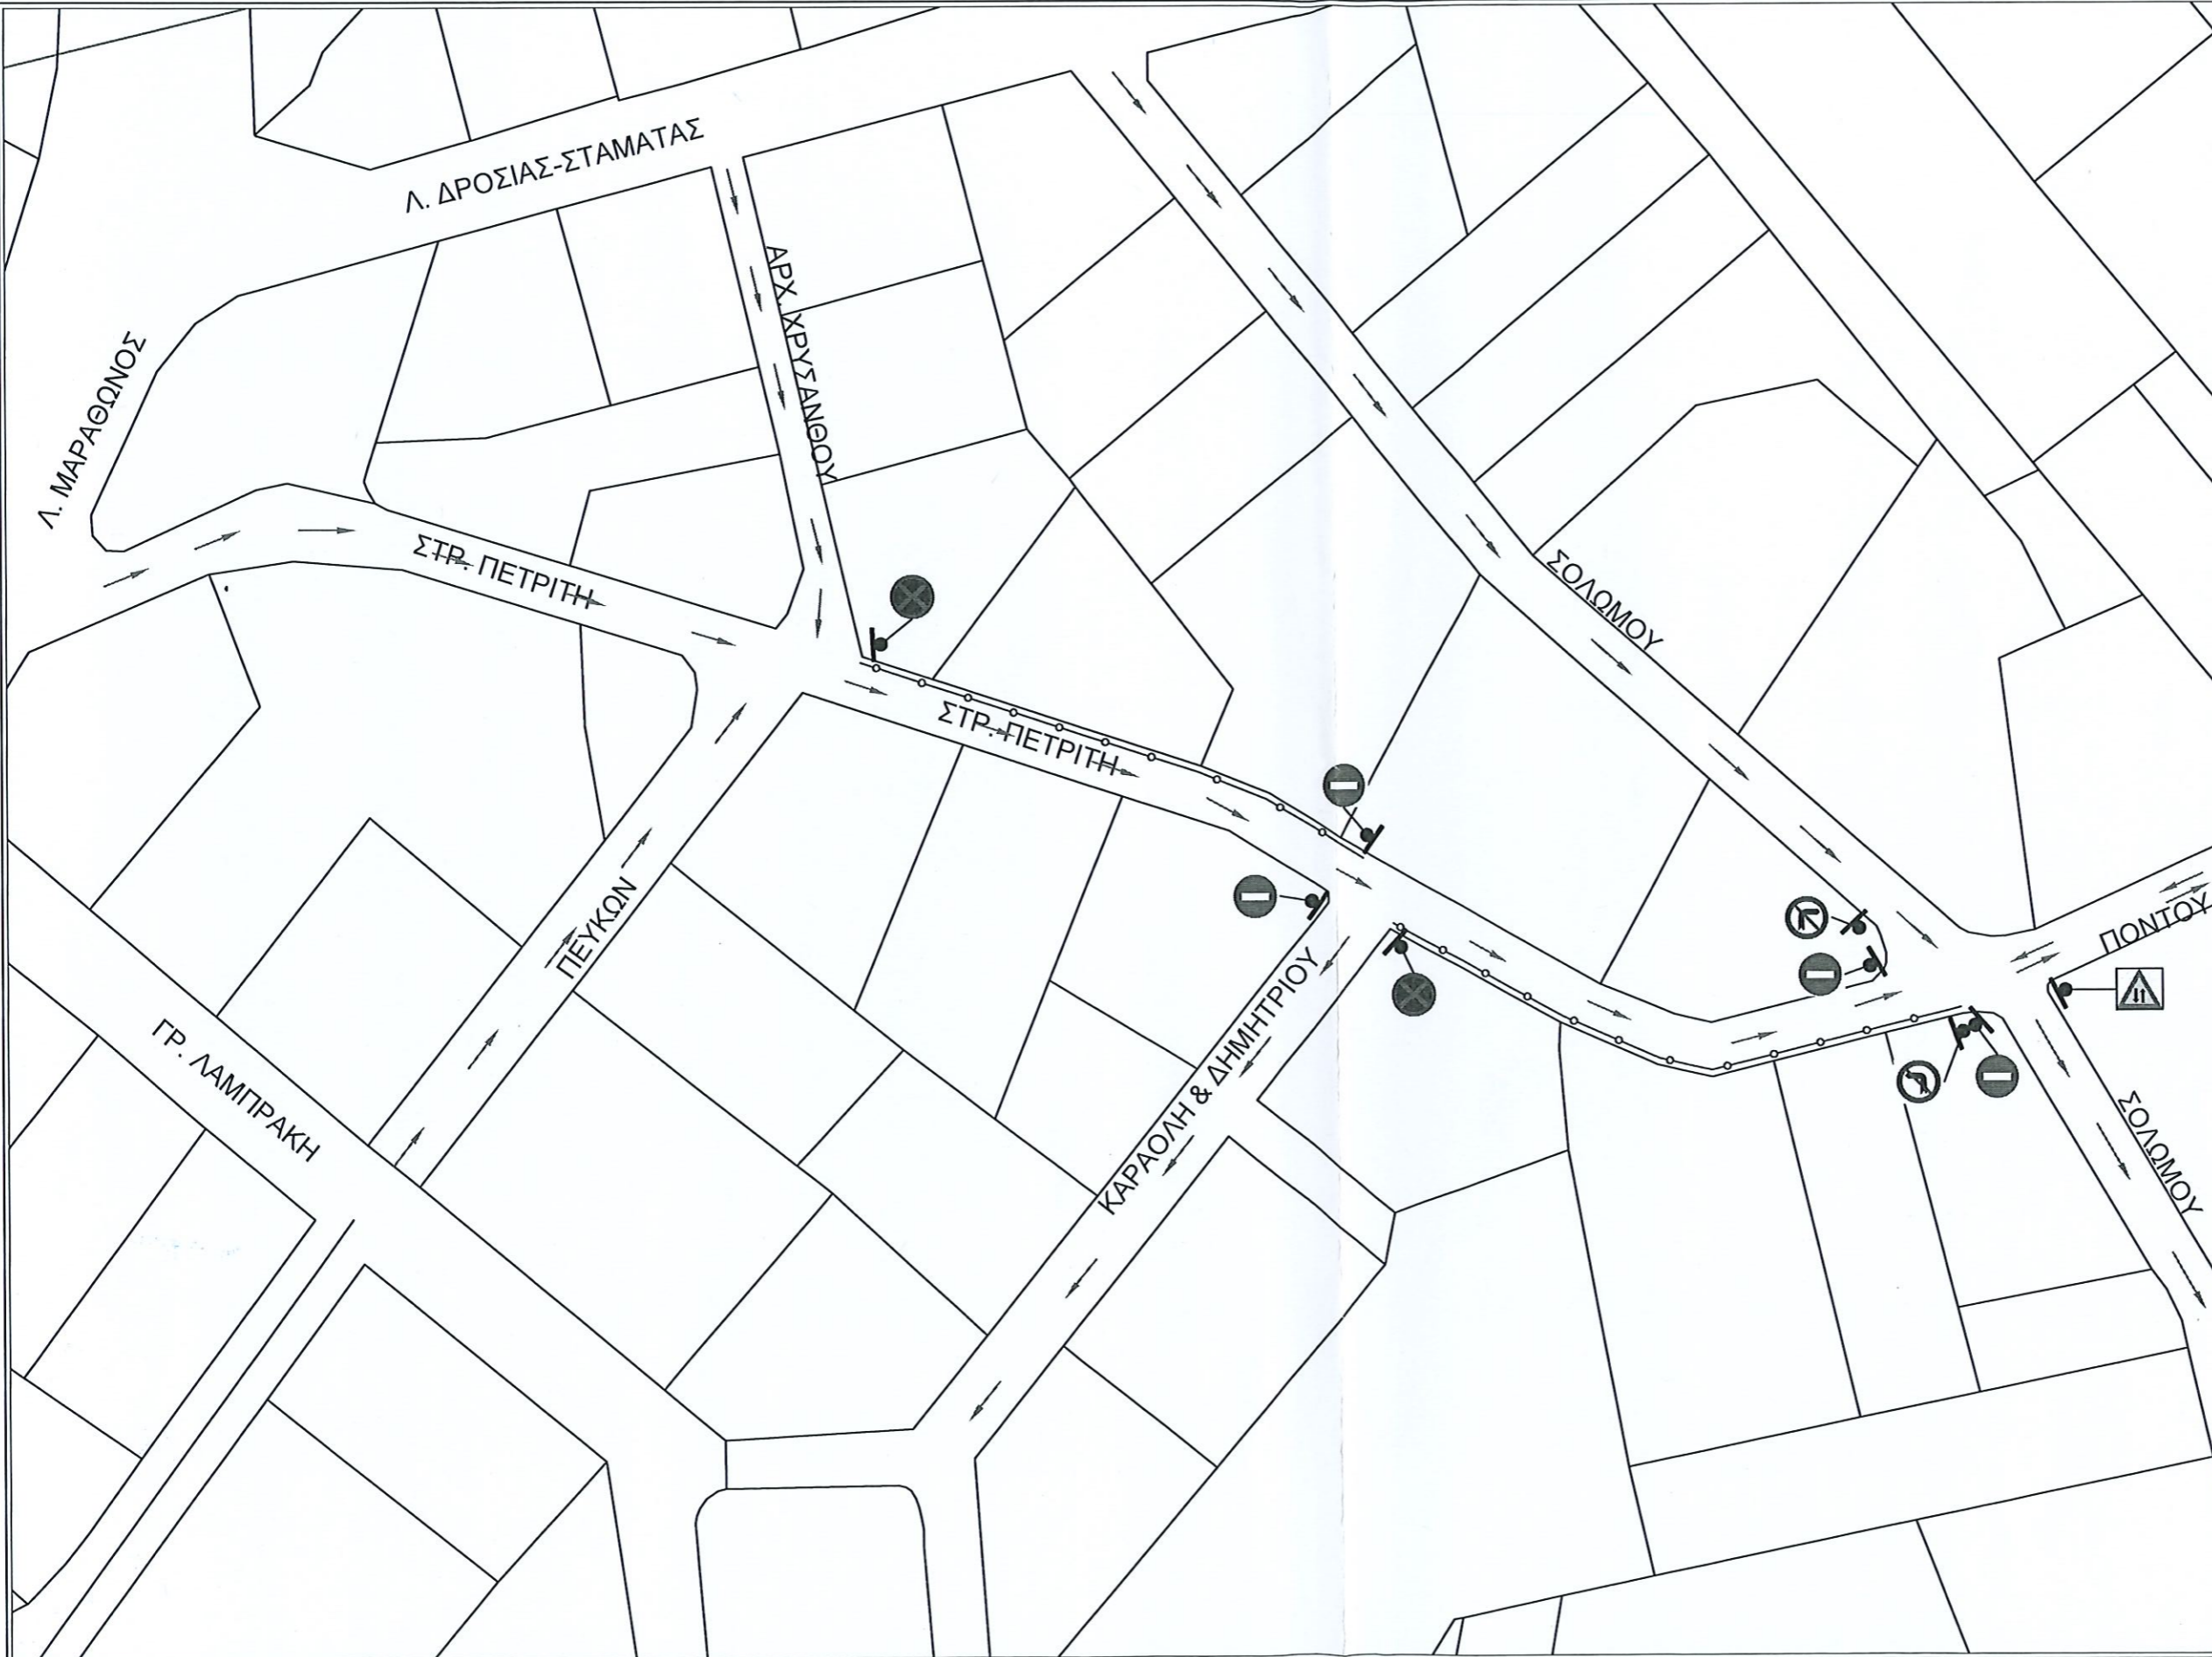


- (P-2)  Υποχρεωτική διακοπή πορείας
- (P-7)  Απαγορεύεται η είσοδος σε όλα τα οχήματα
- (P-40)  Απαγορεύεται η στάση και η στάθμευση
- (P-27)  Απαγορεύεται η αριστερή στροφή
- (Κ-24)  Προαναγγελία διπλής κυκλοφορίας
- (P-28)  Απαγορεύεται η δεξιά στροφή
-  Εύκαμπτα κολωνάκια

Δροσιά, 14.6.-2022
ΣΥΝΤΑΧΘΗΚΕ


ΔΗΜΗΤΡΑ ΝΙΚΑ
Αγρ. Τοπογράφος Μηχανικός

Δροσιά, 14.6.-2022
ΕΛΕΓΧΘΗΚΕ


ΑΓΓΕΛΙΚΗ ΚΟΥΡΟΥΠΑΚΗ
Αγρ. Τοπογράφος Μηχανικός

Δροσιά, 15.6.-2022
ΘΕΩΡΗΘΗΚΕ


ΑΝΝΑ ΑΓΓΕΛΙΝΑ
Πολιτικός Μηχανικός