


ΟΡΙΟΘΕΤΗΣΗ ΘΕΣΗΣ ΣΤΑΘΜΕΥΣΗΣ ΑΠΟΚΛΕΙΣΤΙΚΑ ΓΙΑ ΣΥΓΚΕΚΡΙΜΕΝΟ ΟΧΗΜΑ ΑΜΕΑ
ΕΠΙ ΤΟΥ ΟΔΟΣΤΡΩΜΑΤΟΣ ΤΗΣ ΟΔΟΥ ΠΡΑΣΤΕΙΟΥ Δ.Κ. ΣΤΑΜΑΤΑΣ
(ΟΧΗΜΑ ΜΕ ΑΡ. ΚΥΚΛΟΦΟΡΙΑΣ ΙΥΧ-2581)

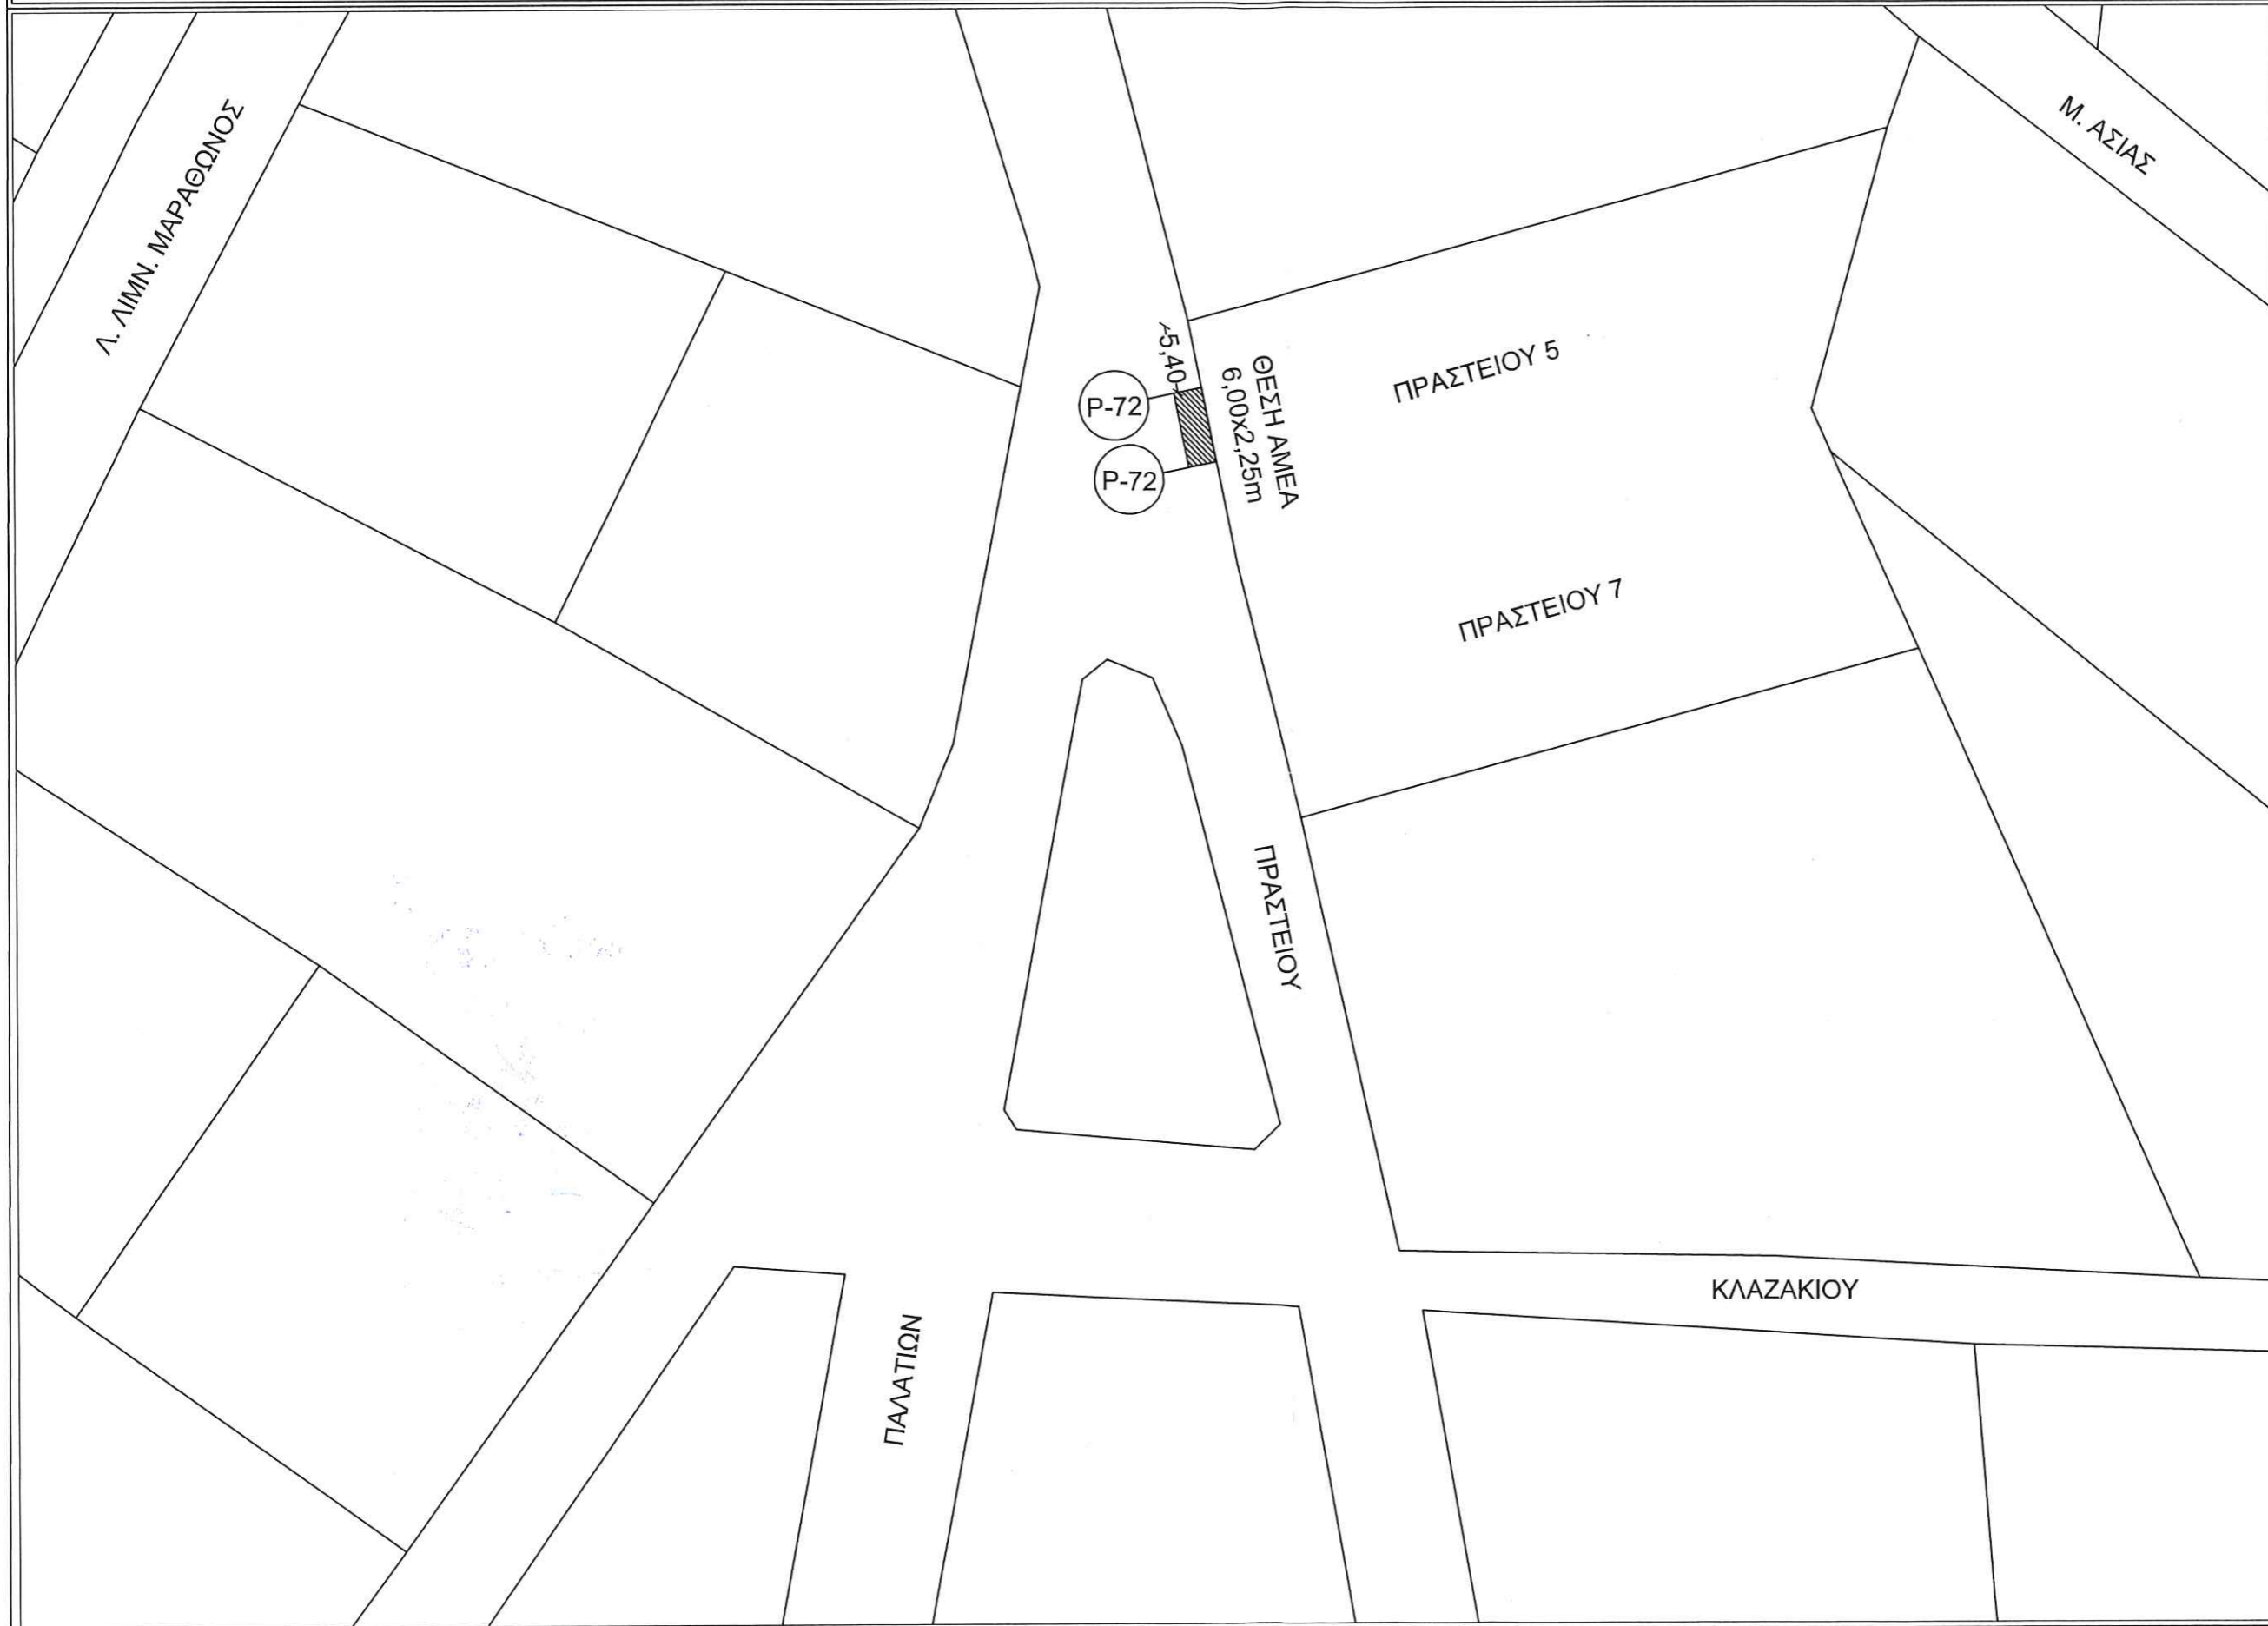

ΣΥΝΤΑΧΘΗΚΕ
29/3/2023

Εσκιω
Σούκας Βασίλειος
Τ.Ε. Μηχανικός

ΕΛΕΓΧΘΗΚΕ
Χυράκη
ΑΓΓΕΛΙΚΗ Μ. ΚΟΥΡΟΥΠΑΚΗ
ΑΓΡ. & ΤΟΠΟΓΡΑΦΟΣ ΜΗΧ. ΕΜΠ

ΘΕΩΡΗΘΗΚΕ
ΑΓΓΕΛΙΝΑ
ΚΟΥΡΟΥΠΑΚΗ
ΜΗΧΑΝΙΚΟΣ

ΥΠΟΜΝΗΜΑ

(P-72)
Χώρος στάθμευσης αποκλειστικά για συγκεκριμένο όχημα ΑΜΕΑ ύστερα από ειδική άδεια και με αριθ. κυκλοφορίας ΙΥΧ-2581

