


ΕΠΕΚΤΑΣΗ ΣΧΕΔΙΟΥ ΠΟΛΕΩΣ ΚΡΥΟΝΕΡΙΟΥ

ΑΠΟΤΥΠΩΣΗ ΚΑΙΜΑΚΑ 1:500

ΝΟΜΑΡΧΙΑ ΑΤΤΙΚΗΣ ΤΥΔΑΚ
ΔΕΣΜΑ ΑΝΑΤΟΛΙΚΗΣ ΑΤΤΙΚΗΣ
ΚΟΙΝΟΤΗ ΚΡΥΟΝΕΡΙΟΥ

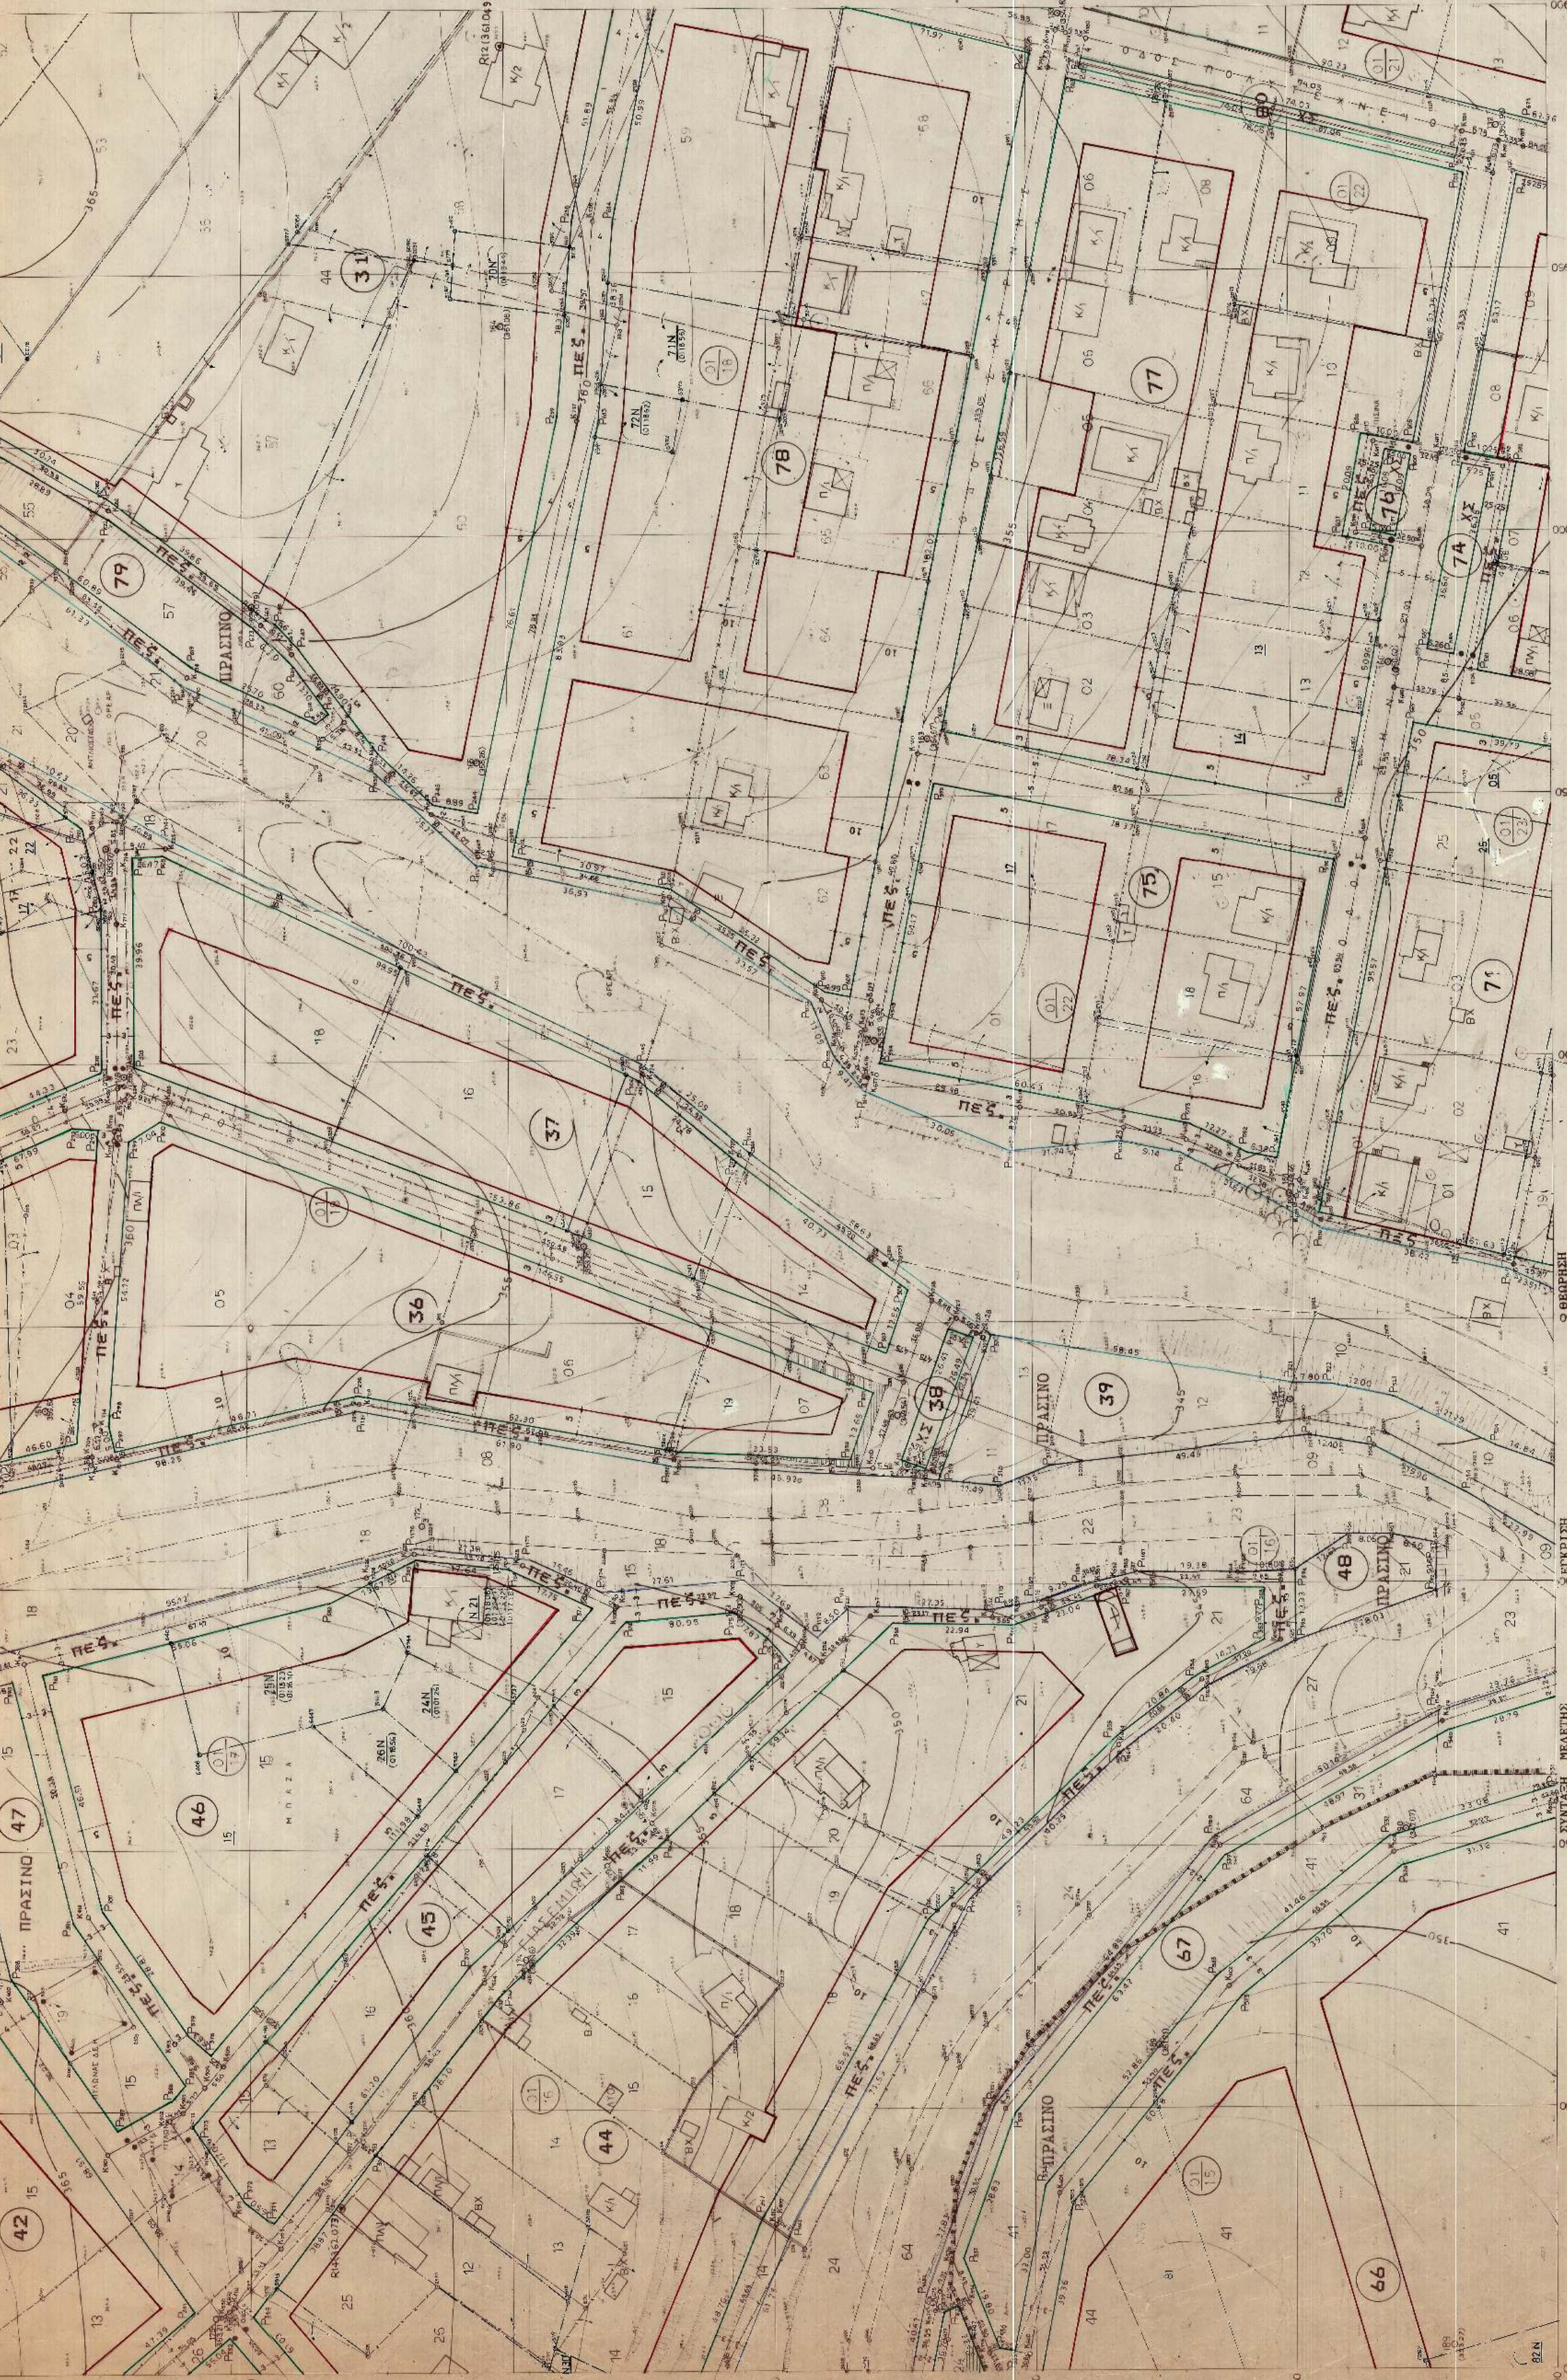

ΠΙΝΑΚΑΣ ΣΥΝΤΕΤΑΓΜΕΝΩΝ ΑΞΟΝΟΓΡΑΦΙΩΝ

Α/Α	ΣΥΝΤΕΤΑΓΜΕΝΕΣ	Α/Α	ΣΥΝΤΕΤΑΓΜΕΝΕΣ

ΠΙΝΑΚΑΣ ΧΡΟΣΤΑΘΜΙΚΩΝ ΑΦΗΡΤΗΡΙΩΝ

Α/Α	ΥΨΟΜΕΤΡΟ	ΠΕΡΙΓΡΑΦΗ
1	381.747	
2	392.483	
3	478.673	
4	387.851	
5	385.174	
6	387.470	
7	389.934	
8	412.131	
9	403.152	
10	382.078	
11	371.242	
12	361.049	
13	366.327	
14	362.073	
15	347.014	

ΠΙΝΑΚΑΣ ΤΡΙΓΩΝΟΜΕΤΡΙΚΩΝ ΣΗΜΕΙΩΝ

Α/Α	ΟΜΟΝΟΜΙΑ	X	Y	H	ΠΕΡΙΓΡΑΦΗ

ΝΟΜΑΡΧΙΑ ΑΝΑΤ. ΑΤΤΙΚΗΣ
ΚΟΙΝΟΤΗ ΚΡΥΟΝΕΡΙΟΥ

ΜΕΛΕΤΗ

ΟΡΙΟΘΕΤΗΣΗ-ΠΟΛΕΟΔΟΜΗΣΗ-ΕΠΕΚΤΑΣΗ
ΠΡΑΧ ΕΦΑΡΜΟΓΗΣ ΣΤΗ ΚΟΙΝΟΤΗ ΚΡΥΟΝΕΡΙΟΥ

ΟΡΙΣΤΙΚΗ ΠΡΑΧ ΕΦΑΡΜΟΓΗΣ
3 ΔΙΑΓΡΑΜΜΑ ΠΡΑΧ ΕΦΑΡΜΟΓΗΣ

1. ΔΙΠΛΩΝ ΕΠΙΜΕΤΡΩΝ Π.Χ. ΑΦΑ. ΝΟΜΟΥ 17/97-22/97/ΕΣ/ΚΑΤ 446/79 6.80
2. ΑΝΩΤΕΡΗΣ ΕΠΙ. ΣΥΝΤΟΜ. 4. ΕΛΛΗΝ. ΚΑΝΟΝΑ 9007/6.8.90 (ΕΚΦ. 2062/78.9.90)

Α/Α	ΣΥΝΤΕΤΑΓΜΕΝΕΣ	Α/Α	ΣΥΝΤΕΤΑΓΜΕΝΕΣ

ΠΙΝΑΚΑΣ ΣΥΝΤΕΤΑΓΜΕΝΩΝ ΔΙΑΥΧΩΝ ΣΗΜΕΙΩΝ

Α/Α	ΣΥΝΤΕΤΑΓΜΕΝΕΣ	Α/Α	ΣΥΝΤΕΤΑΓΜΕΝΕΣ

ΠΙΝΑΚΑΣ ΣΥΝΤΕΤΑΓΜΕΝΩΝ ΚΟΥΡΩΝ ΟΙ

Α/Α	ΣΥΝΤΕΤΑΓΜΕΝΕΣ	Α/Α	ΣΥΝΤΕΤΑΓΜΕΝΕΣ

ΣΥΝΤΗΧΗ ΜΕΛΕΤΗΣ
22 ΙΟΥΝΙΟΣ 1989

ΥΠΟΜΟΝΗΜΑ ΧΑΡΑΚΤΗΡΙΣΜΟ ΚΤΙΣΜΑΤΩΝ
Κ. ΚΑΡΑΓΙΑΝΝΑΚΗΣ
Α. ΑΛΕΞΑΝΔΡΟΥ
Π. ΚΑΡΑΓΙΑΝΝΑΚΗΣ

ΤΕΧΝΙΚΟ ΠΡΑΞΕΙΟ ΜΕΛΕΤΩΝ
ΚΑΙ ΠΡΑΞΕΩΝ
ΒΑΛΕΩΝ 14 ΑΡΕΟΚΑΣΤΡΟ - ΑΘΗΝΑ