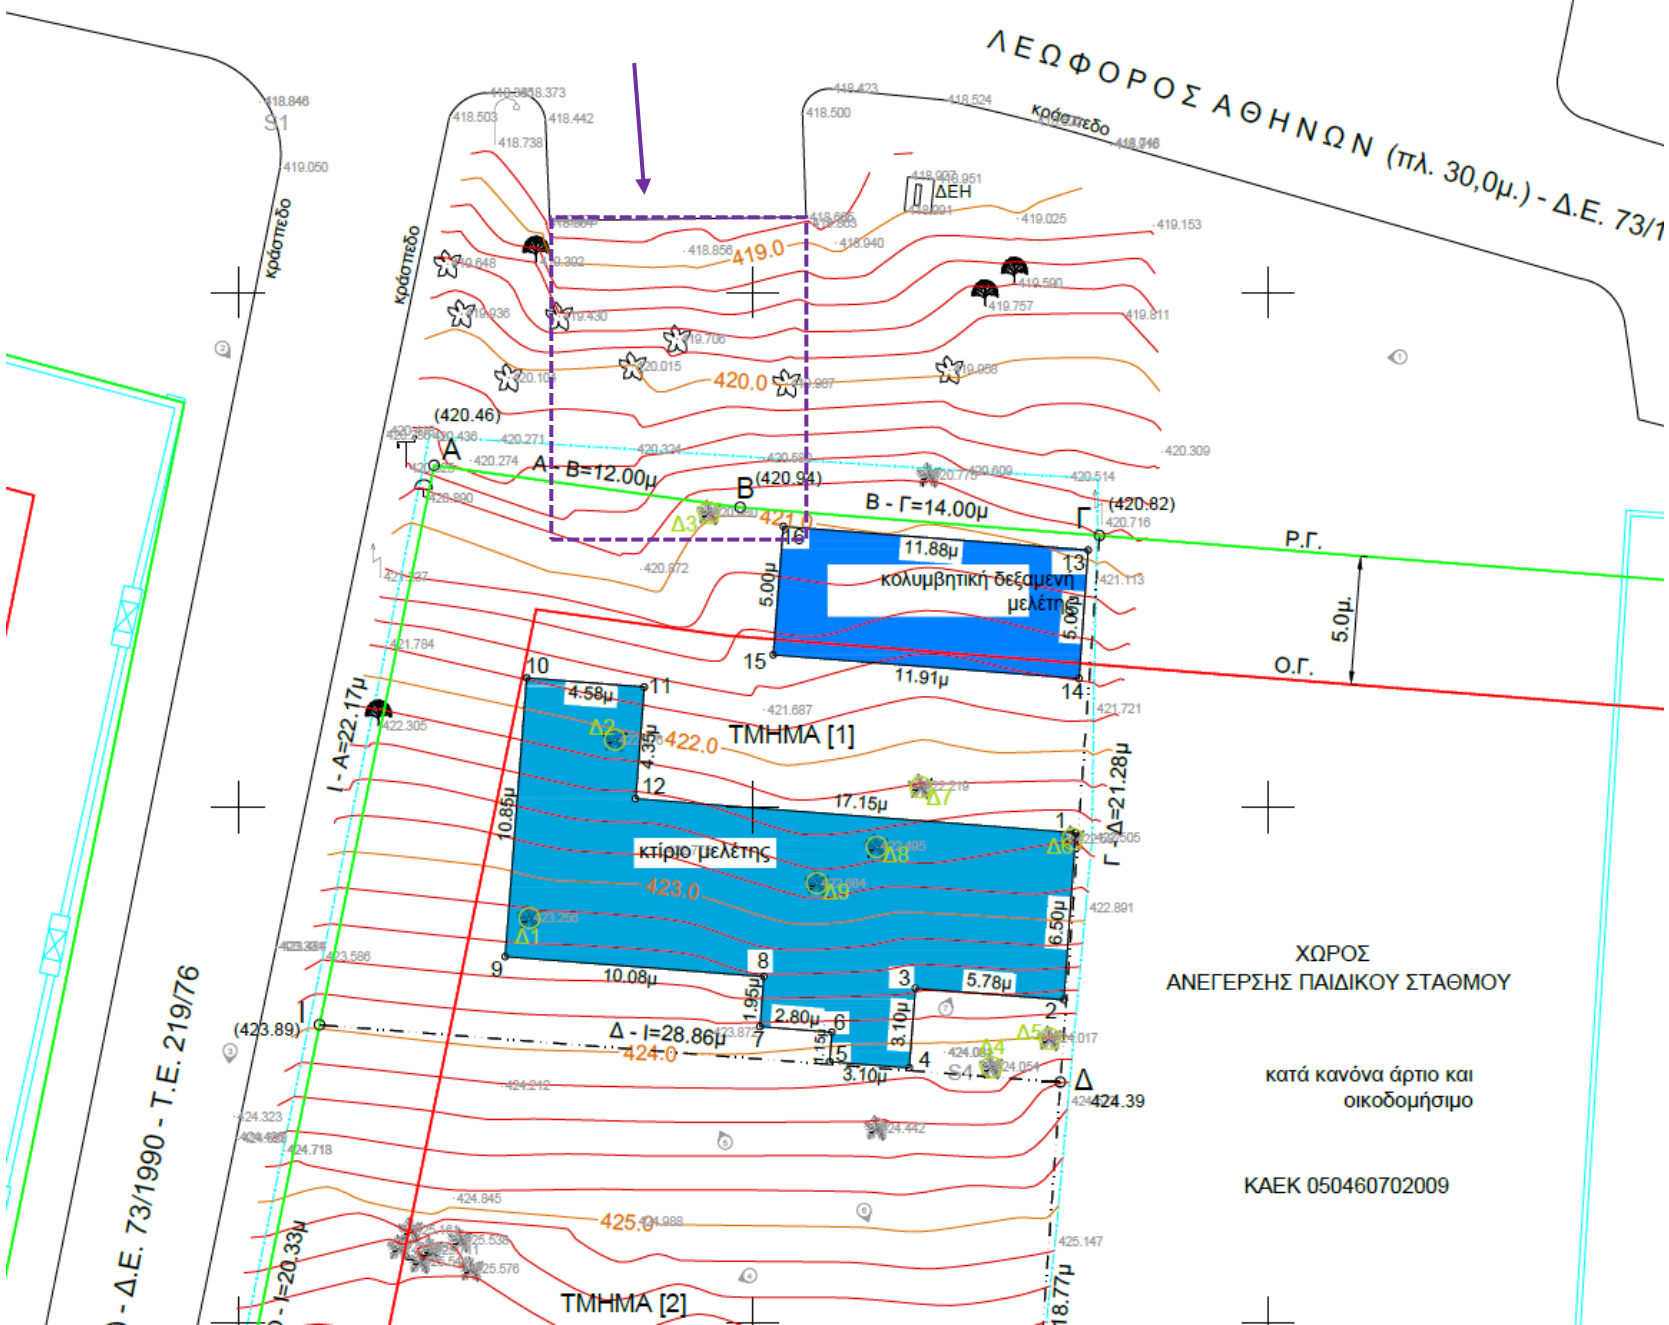
ΛΕΩΦΟΡΟΣ ΑΘΗΝΩΝ (πλ. 30,0μ.) - Δ.Ε. 73/1
κράσπεδο
ΔΕΗ
419.0
420.0
421.0
422.0
423.0
424.0
425.0
(420.46)
(420.94)
(420.82)
(423.89)
424.39
A - B=12.00μ
B - Γ=14.00μ
Γ - Δ=21.28μ
Δ - I=28.86μ
I - A=22.17μ
Δ - I=20.33μ
Ρ.Γ.
Ο.Γ.
5.0μ.
11.88μ
11.91μ
5.00μ
4.58μ
4.35μ
17.15μ
10.85μ
10.08μ
1.95μ
2.80μ
3.10μ
5.78μ
6.50μ
κολυμβητική δεξαμενή μελέτης
κτίριο μελέτης
ΤΜΗΜΑ [1]
ΤΜΗΜΑ [2]
ΧΩΡΟΣ
ΑΝΕΓΕΡΣΗΣ ΠΑΙΔΙΚΟΥ ΣΤΑΘΜΟΥ
κατά κανόνα άρτιο και οικοδομήσιμο
ΚΑΕΚ 050460702009
Δ.Ε. 73/1990 - Τ.Ε. 219/76